


Îlots déstructurés de la MRC d'Antoine-Labelle
Municipalité de Lac-des-Écorces
Schéma d'aménagement PLAN 2-3

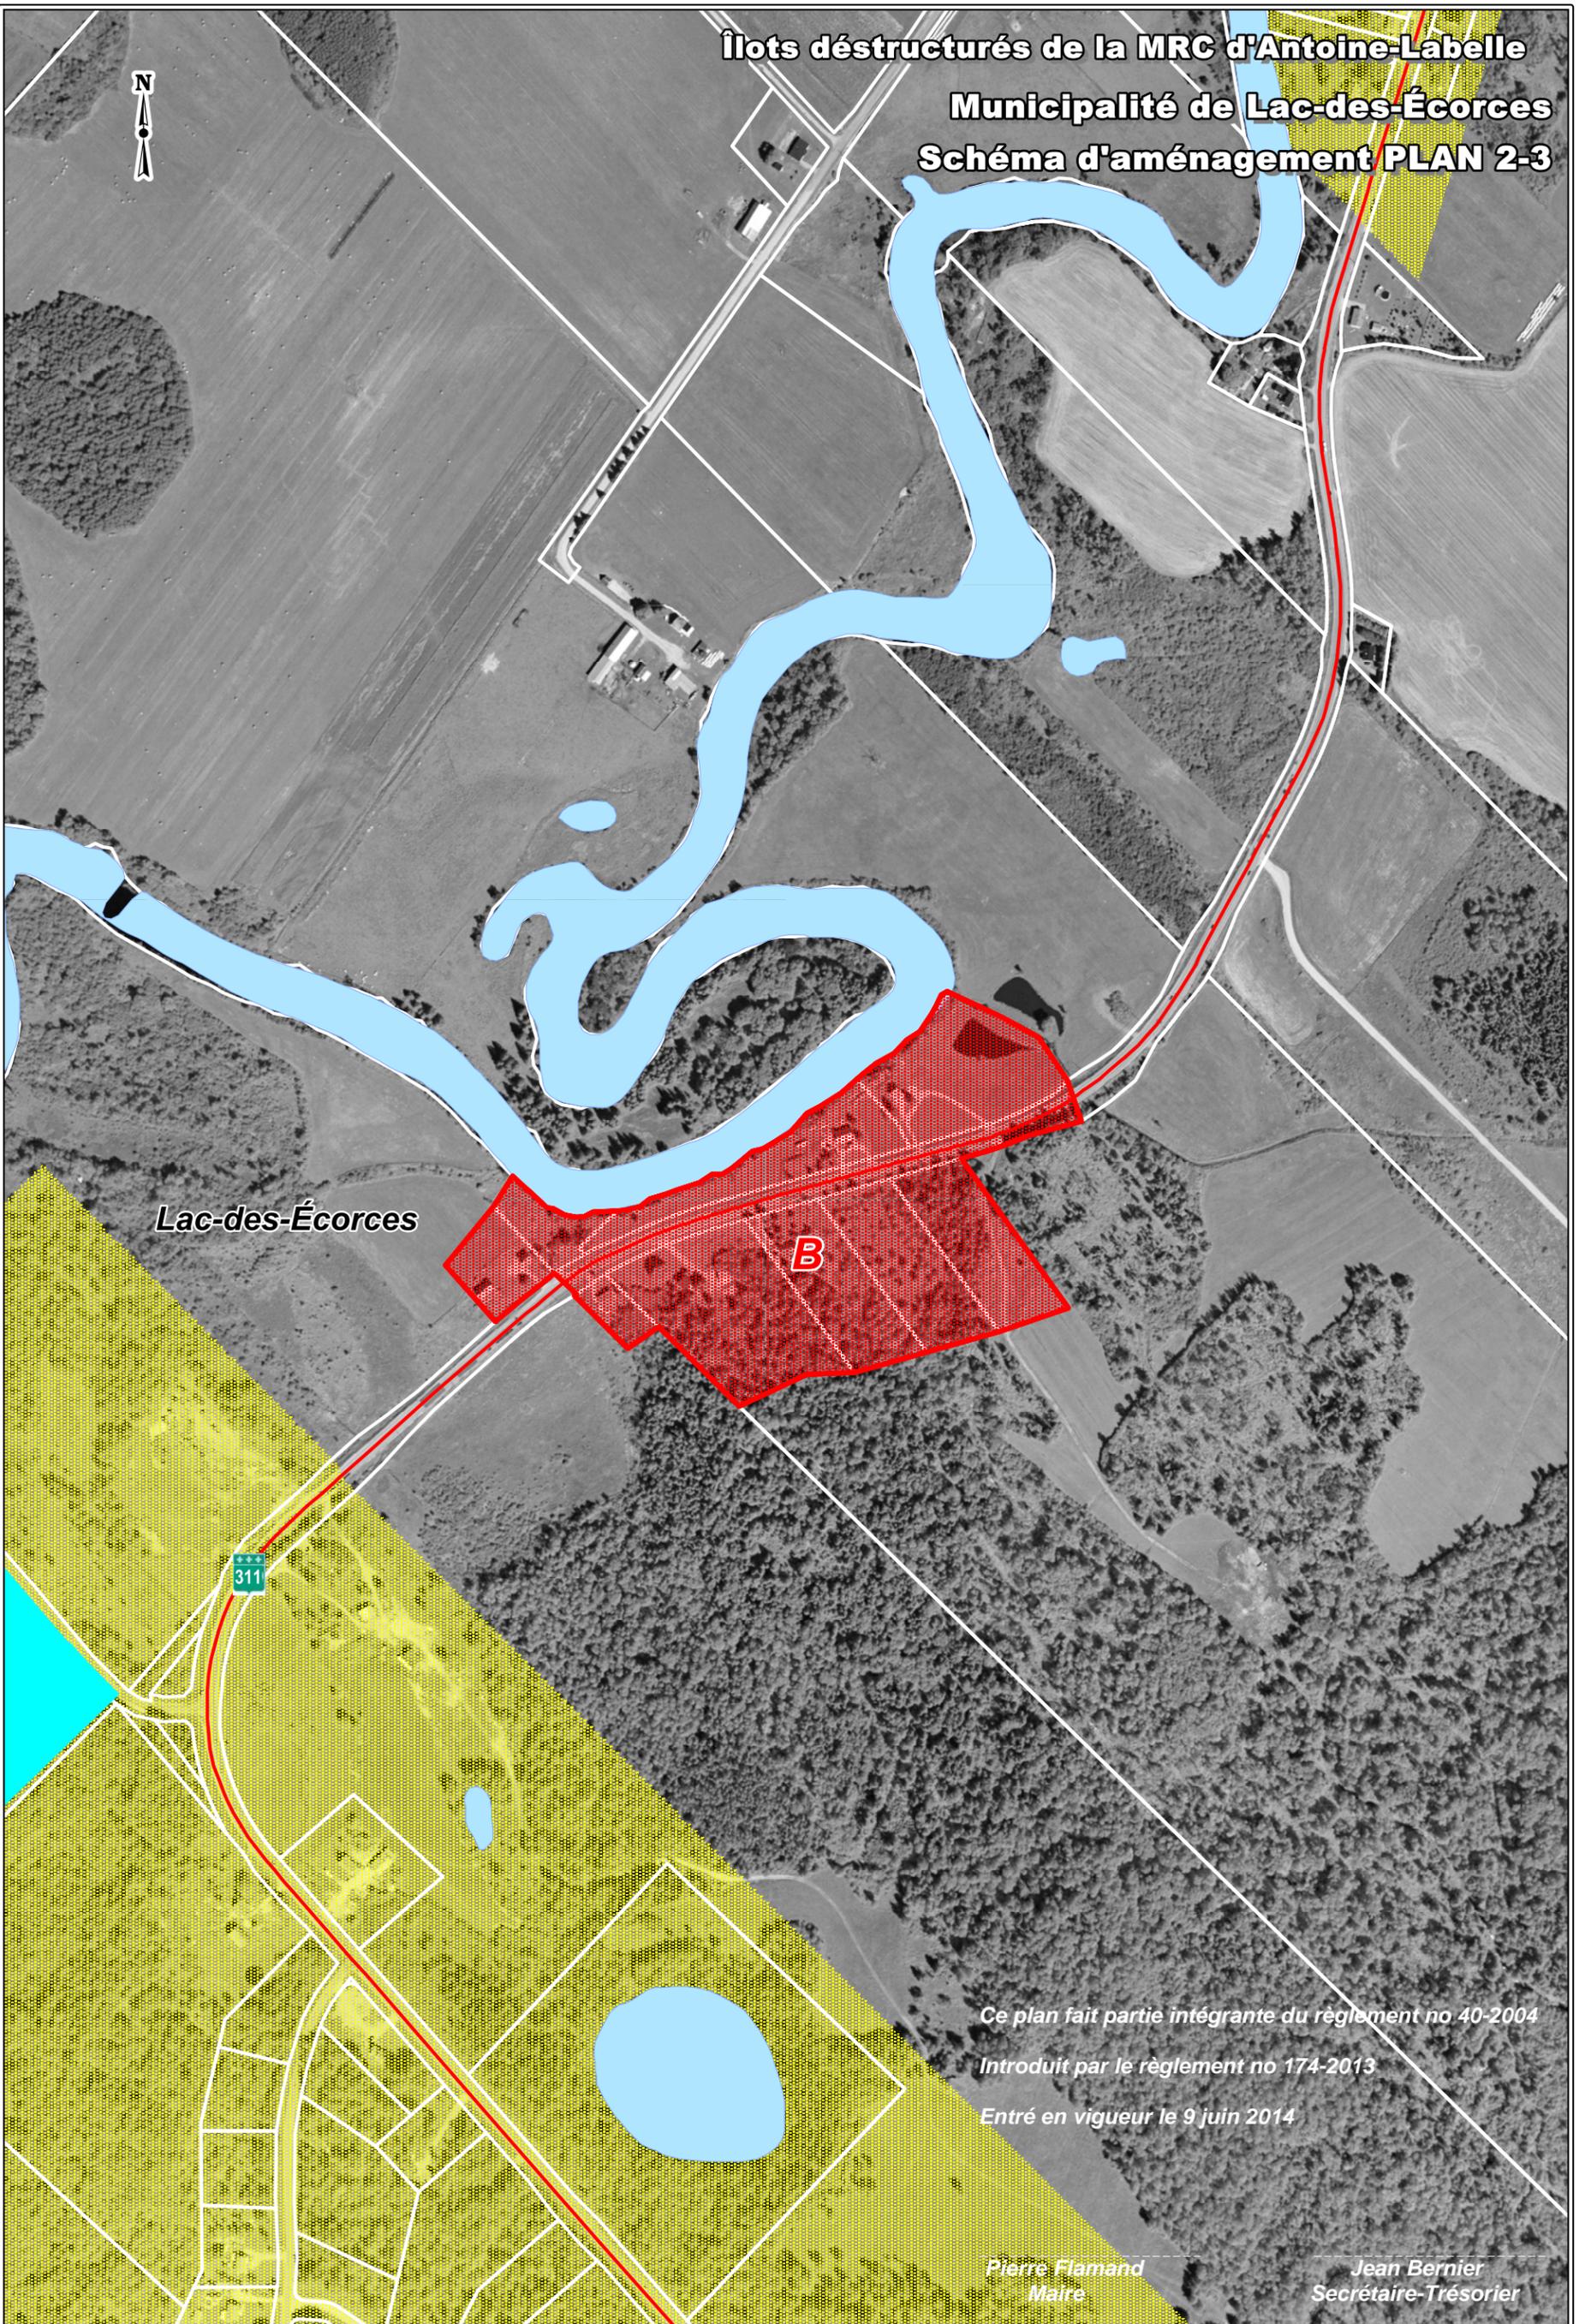

Lac-des-Écorces

B

311

*Ce plan fait partie intégrante du règlement no 40-2004
 Introduit par le règlement no 174-2013
 Entré en vigueur le 9 juin 2014*

Pierre Flamand
Maire

Jean Bernier
Secrétaire-Trésorier

- | | |
|---------------------|---|
| Limites municipales | Îlots déstructurés - Type 1 (avec morcellement) |
| Zone non agricole | Îlot avec morcellement (TYPE 1) |
| Exclusion | Îlot sans morcellement (TYPE 2) |
| Inclusion | Îlot traversant (TYPE 3) |

Échelle: 1:5 000
 50 25 0 50 100 150 mètres

Municipalité de
Lac-des-Écorces

Règlement
No 40-2004
Annexe 4
Plan 2-3